




PAVIMENTO TÉRREO
1:50

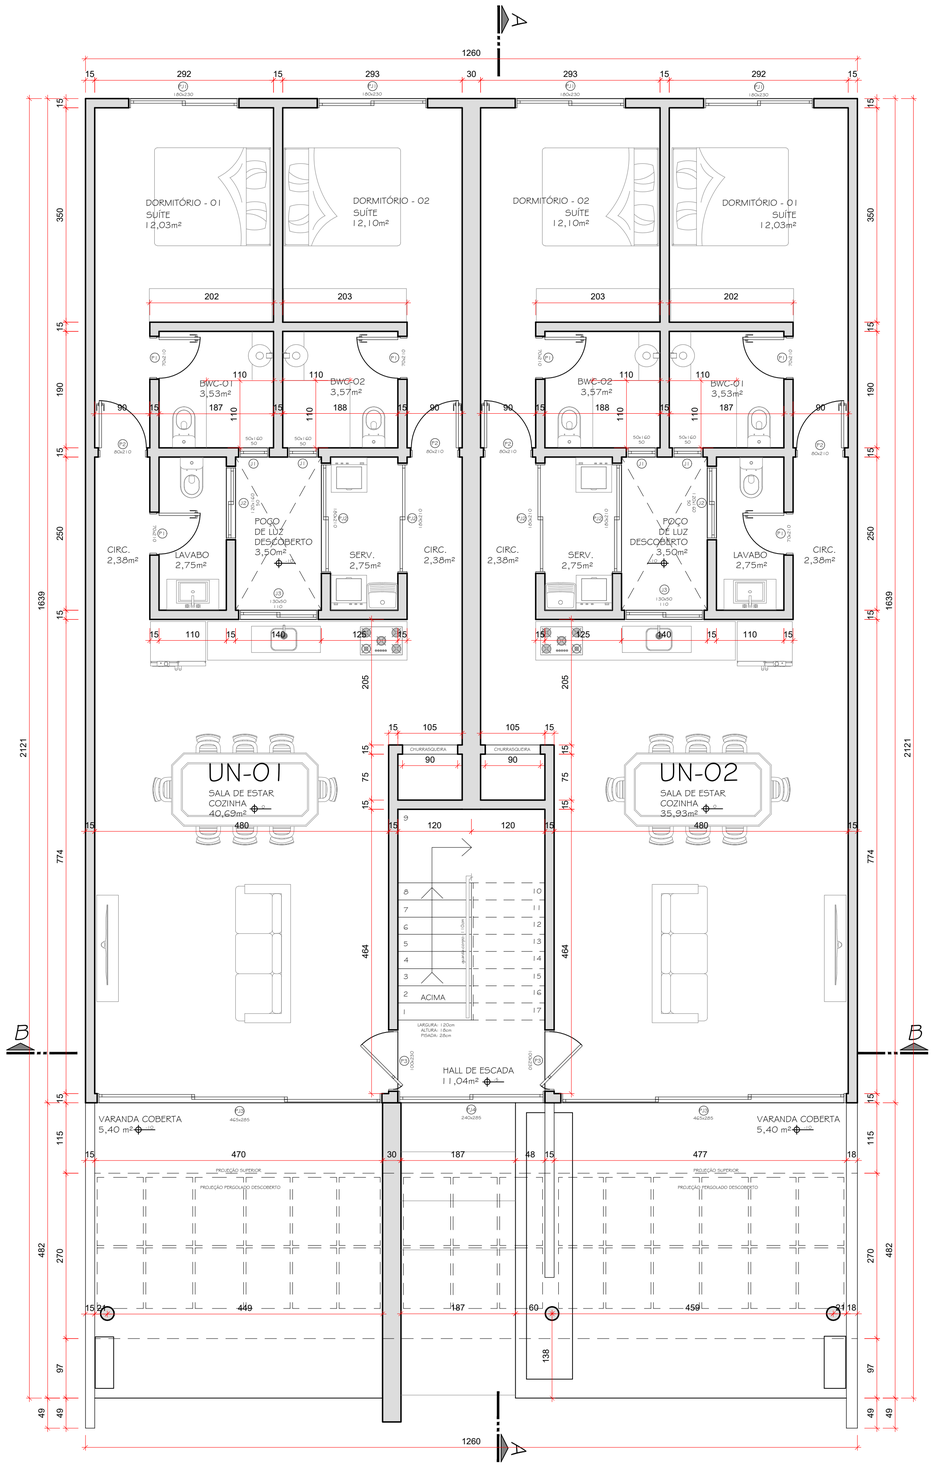


PAVIMENTO SUPERIOR
1:50

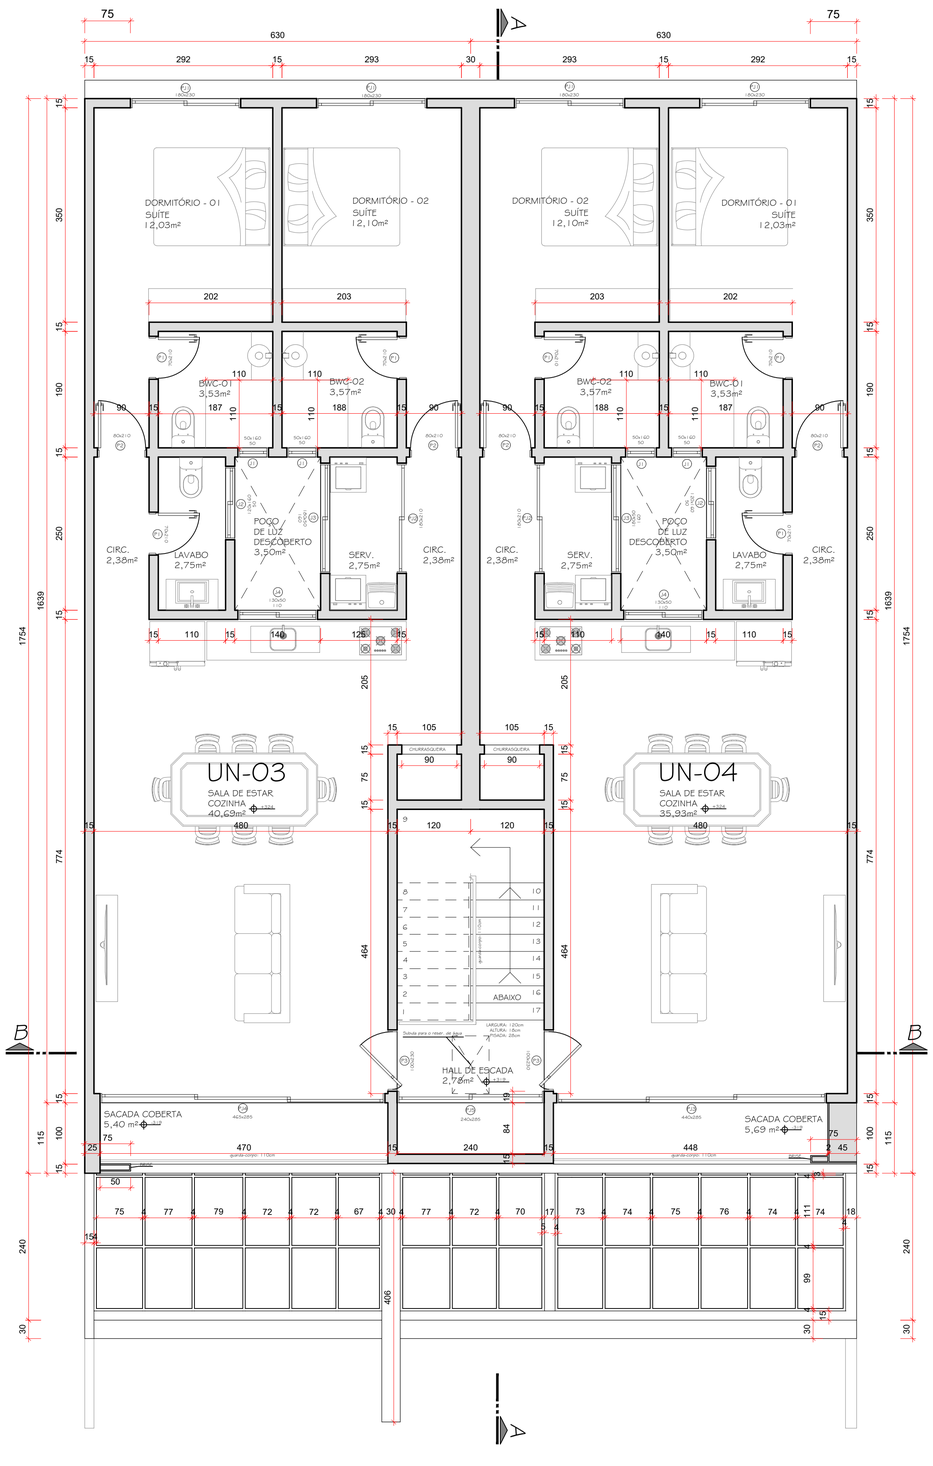


N
W
E
S

SITUAÇÃO
s/esc

## TABELA DE ESQUADRIAS - TÉRREO

| COD | TIPO | LARGURA | ALTURA | PARAPEITO | MATERIAL | QTD |
|---|---|---|---|---|---|---|
| J1 | Janela máximo-ar | 50 | 160 | 50 | Alumínio e Vidro | 4 |
| J2 | Janela de correr 2 folhas | 120 | 160 | 50 | Alumínio e Vidro | 2 |
| J3 | Janela de correr 2 folhas | 130 | 50 | 110 | Alumínio e Vidro | 2 |
| P1 | Porta de abrir | 70 | 210 | - | Madeira | 6 |
| P2 | Porta de abrir | 80 | 210 | - | Madeira | 4 |
| P3 | Porta pivotante | 100 | 230 | - | Madeira | 2 |
| PJ1 | Porta-janela 2 folhas | 180 | 230 | - | Alumínio e Vidro | 4 |
| PJ2 | Porta-janela 2 folhas | 180 | 210 | - | Alumínio e Vidro | 4 |
| PJ3 | Porta-janela 3 folhas | 465 | 285 | - | Alumínio e Vidro | 2 |
| PJ4 | Porta-janela 2 folhas | 240 | 285 | - | Alumínio e Vidro | 1 |

## TABELA DE ESQUADRIAS - SUPERIOR

| COD | TIPO | LARGURA | ALTURA | PARAPEITO | MATERIAL | QTD |
|---|---|---|---|---|---|---|
| J1 | Janela máximo-ar | 50 | 160 | 50 | Alumínio e Vidro | 4 |
| J2 | Janela de correr 2 folhas | 120 | 160 | 50 | Alumínio e Vidro | 2 |
| J3 | Janela de correr 2 folhas | 180 | 50 | 160 | Alumínio e Vidro | 2 |
| J4 | Janela de correr 2 folhas | 130 | 50 | 110 | Alumínio e Vidro | 2 |
| P1 | Porta de abrir | 70 | 210 | - | Madeira | 6 |
| P2 | Porta de abrir | 80 | 210 | - | Madeira | 4 |
| P3 | Porta pivotante | 100 | 230 | - | Madeira | 2 |
| PJ1 | Porta-janela 2 folhas | 180 | 230 | - | Alumínio e Vidro | 4 |
| PJ2 | Porta-janela 2 folhas | 180 | 210 | - | Alumínio e Vidro | 2 |
| PJ3 | Porta-janela 3 folhas | 440 | 285 | - | Alumínio e Vidro | 1 |
| PJ4 | Porta-janela 3 folhas | 465 | 285 | - | Alumínio e Vidro | 1 |
| PJ5 | Porta-janela 2 folhas | 240 | 285 | - | Alumínio e Vidro | 1 |

# PROJETO ARQUITETÔNICO

ENGº CARLOS E. SILVA
RESP. TÉCN. PROJETO
RESP. TÉCN. EXECUÇÃO
CREA/SC: 163190-0
F. 99184 44 08
CARLOSESMORE@GMAIL.COM

RESIDENCIAL MULTIFAMILIAR
END: RUA ANANIAS GUSTAVO DO NASCIMENTO, 154
CENTRO
GAROPABA-SC

PROPRIETÁRIO:
FABIAN FRANCISCO ALBARUS
:

CONTEÚDO:
PAV. TÉRREO
PAV. SUPERIOR
SITUAÇÃO

DATA:
SET/2025
ESCALA:
INDICADA
REVISÃO:
02
PRANCHA:
02/05

RESP. TÉCNICO:

ENGº CARLOS EDUARDO DA SILVA
CREA/SC : 163190-0