
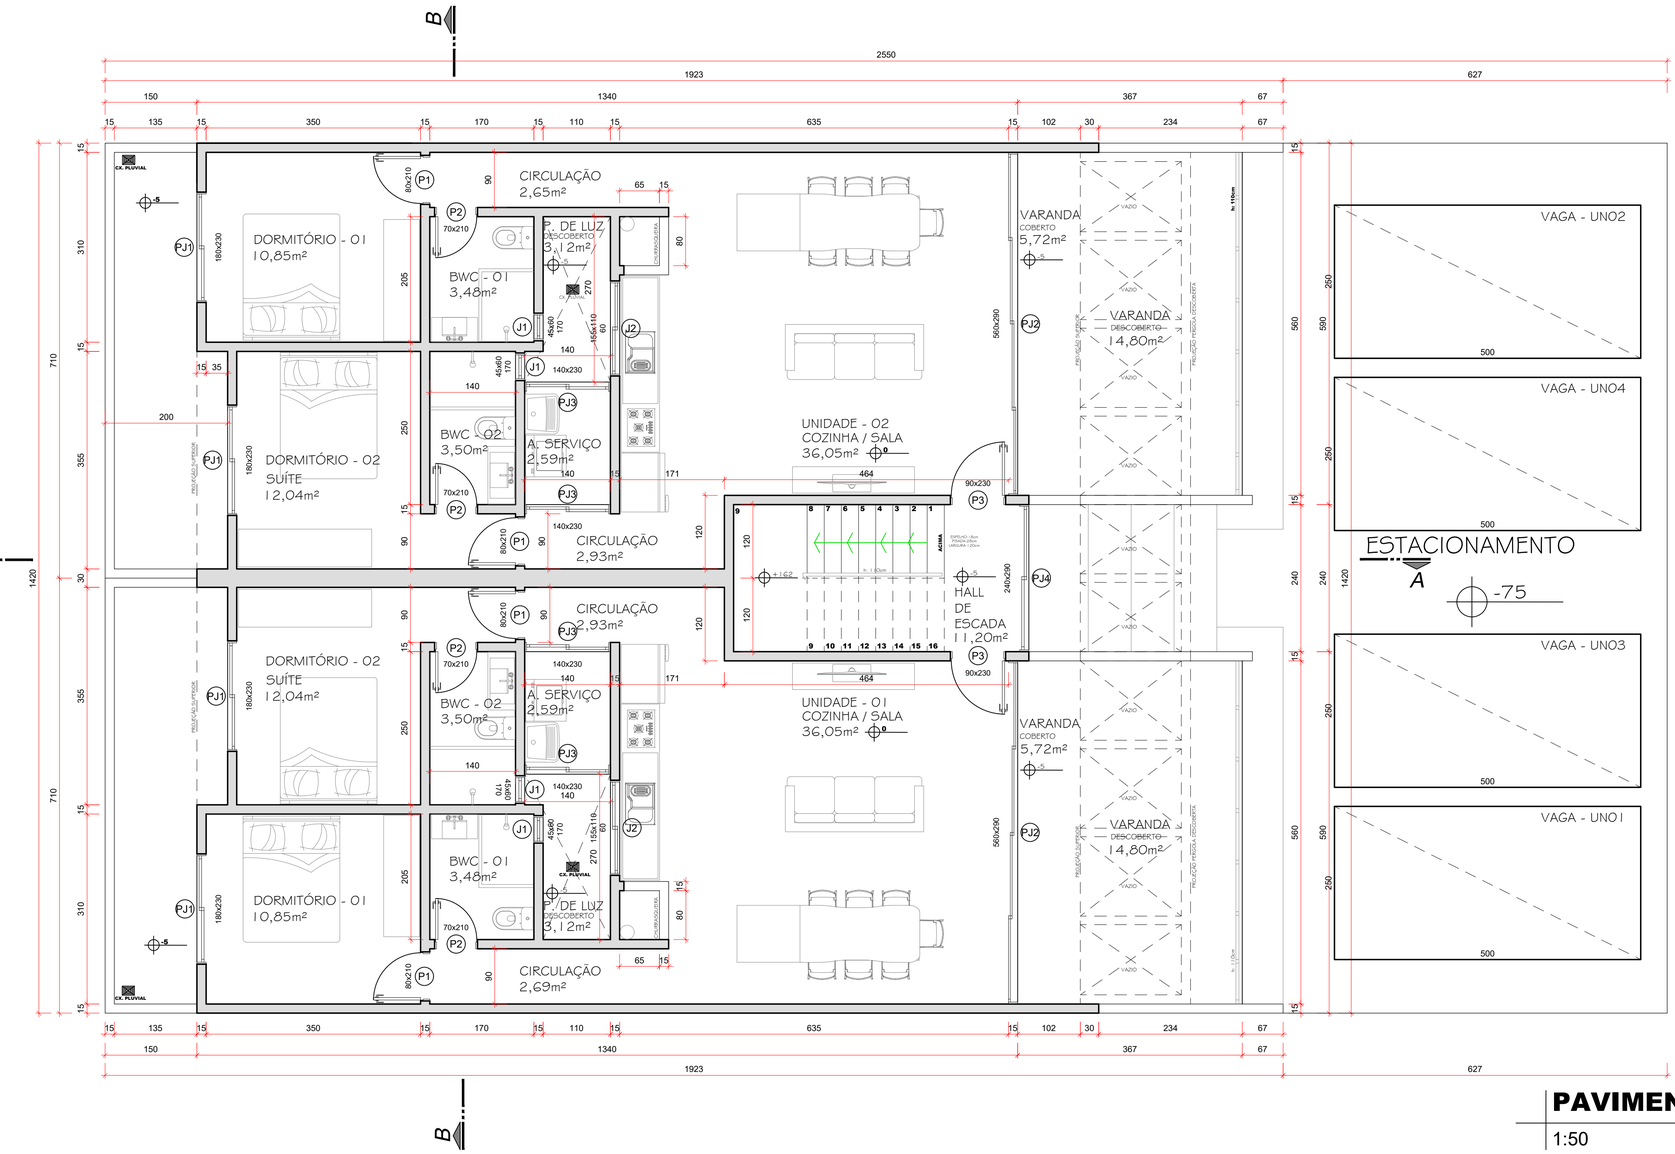


PAVIMENTO TÉRREO


1:50

TABELA DE ESQUADRIAS - TÉRREO

COD	TIPO	LARGURA	ALTURA	PARAPEITO	MATERIAL	QTD
J1	Janela basculante	45	60	170	Alumínio e Vidro	4
J2	Janela de correr 2 folhas	155	110	60	Alumínio e Vidro	2
P1	Porta de abrir	80	210	-	Madeira	4
P2	Porta de abrir	70	210	-	Madeira	4
P3	Porta de abrir	90	230	-	Madeira	2
PJ1	Porta-janela 2 folhas c/ persiana elétrica	180	230	-	Alumínio e Vidro	4
PJ2	Porta-janela 4 folhas	560	290	-	Alumínio e Vidro	2
PJ3	Porta-janela 2 folhas	140	230	-	Alumínio e Vidro	4
PJ4	Porta-janela 2 folhas	240	290	-	Alumínio e Vidro	1

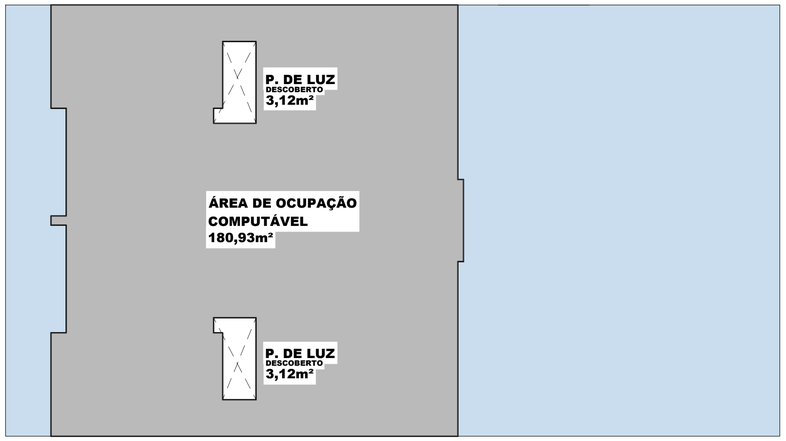

ÁREA TOTAL DO TERRENO: 362,10m²
ÁREA DE OCUPAÇÃO COMPUTÁVEL: 180,93m²
TAXA DE OCUPAÇÃO: (180,93/362,10)*100= 49,96%

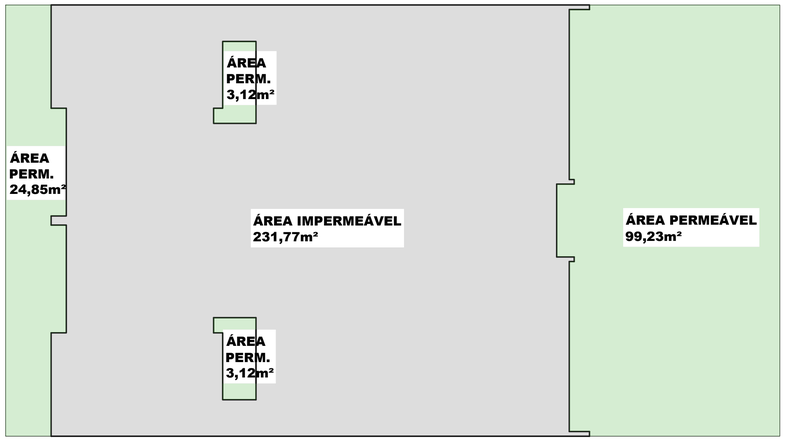

ÁREA TOTAL DO TERRENO: 362,10m²
ÁREA PERMEÁVEL: 130,33m²
TAXA DE PERMEABILIDADE: 130,33/362,10)*100= 35,99%

more

PROJETO ARQUITETÔNICO

ENG° CARLOS E. SILVA
RESP. TÉCN. PROJETO
RESP. TÉCN. EXECUÇÃO
CREA/SC: 163190-0
F. 0 91 84 44 08
CARLOSESMORE@GMAIL.COM

RESIDENCIAL MULTIFAMILIAR
END: RUA SANTA RITA
CENTRO
GAROPABA-SC

PROPRIETÁRIO:
DAGUIMAR KUNERT
:

CONTEÚDO:
PLANTA PAVIMENTO TÉRREO
CONTAGEM DE ÁREAS

DATA: FEV/2025
ESCALA: INDICADA
REVISÃO: 03
PRANCHA: 01 05

RESP. TÉCNICO:
ENG° CARLOS EDUARDO DA SILVA
CREA/SC : 163190-0