
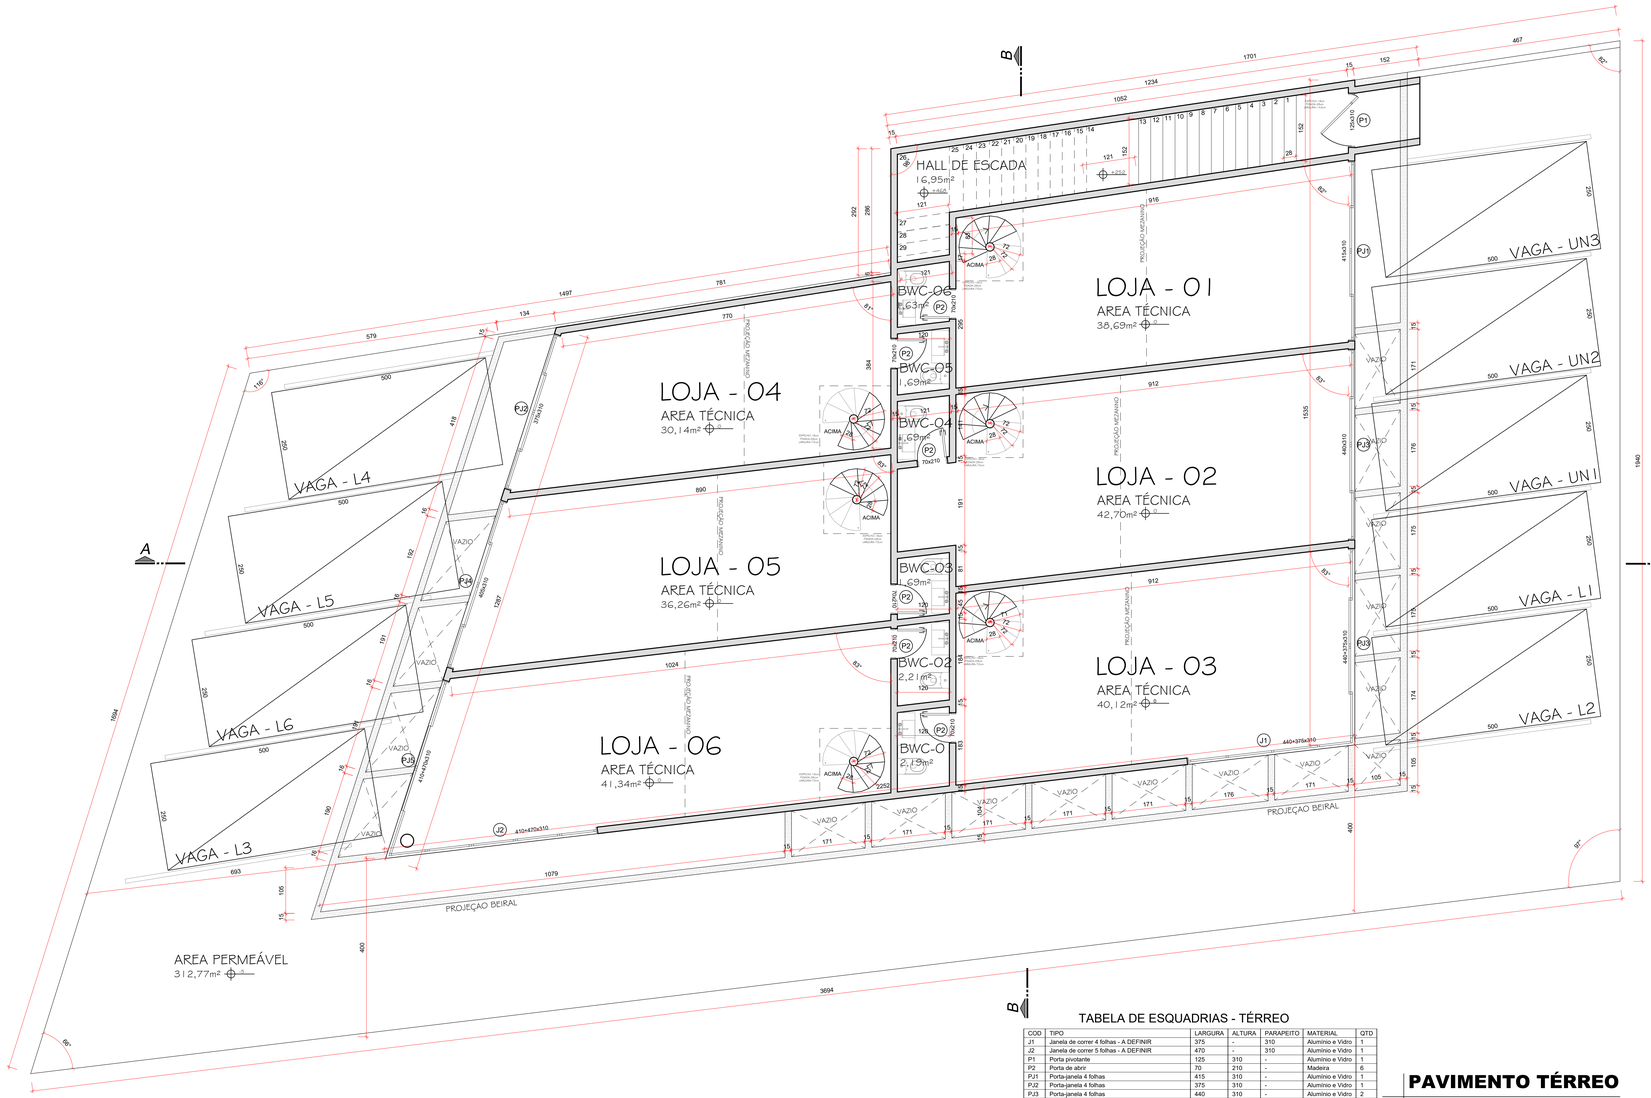



TABELA DE ESQUADRIAS - TÉRREO

COD	TIPO	LARGURA	ALTURA	PARAPEITO	MATERIAL	QTD
J1	Janela de correr 4 folhas - A DEFINIR	375	-	310	Alumínio e Vidro	1
J2	Janela de correr 5 folhas - A DEFINIR	470	-	310	Alumínio e Vidro	1
P1	Porta pivotante	125	310	-	Alumínio e Vidro	1
P2	Porta de abrir	70	210	-	Madeira	6
PJ1	Porta-janela 4 folhas	415	310	-	Alumínio e Vidro	1
PJ2	Porta-janela 4 folhas	375	310	-	Alumínio e Vidro	1
PJ3	Porta-janela 4 folhas	440	310	-	Alumínio e Vidro	2
PJ4	Porta-janela 4 folhas	405	310	-	Alumínio e Vidro	1
PJ5	Porta-janela 4 folhas - A DEFINIR	410	310		Alumínio e Vidro	1


PAVIMENTO TÉRREO
1:50

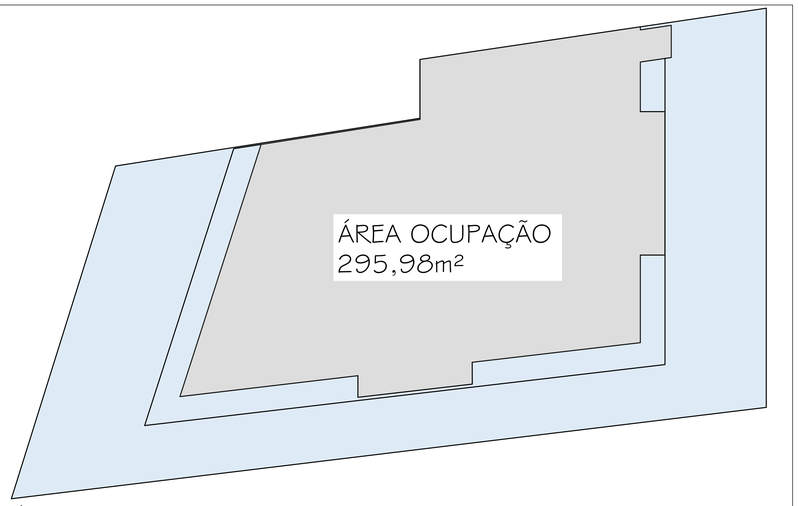

ÁREA TOTAL DO TERRENO: 593,07m²
ÁREA DE OCUPAÇÃO COMPUTÁVEL: 295,98m²
TAXA DE OCUPAÇÃO: (295,98/593,07)*100= 49,90%

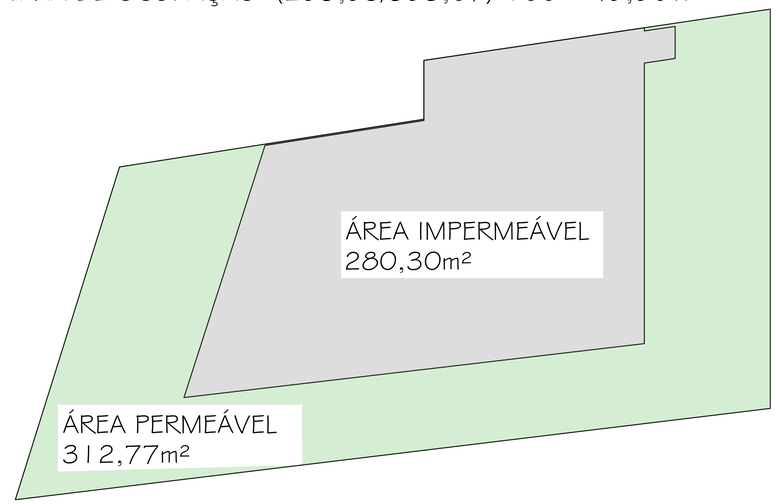

ÁREA TOTAL DO TERRENO: 593,07m²
ÁREA PERMEÁVEL: 312,77m²
TAXA DE PERMEABILIDADE: (312,77/593,07)*100= 52,73%

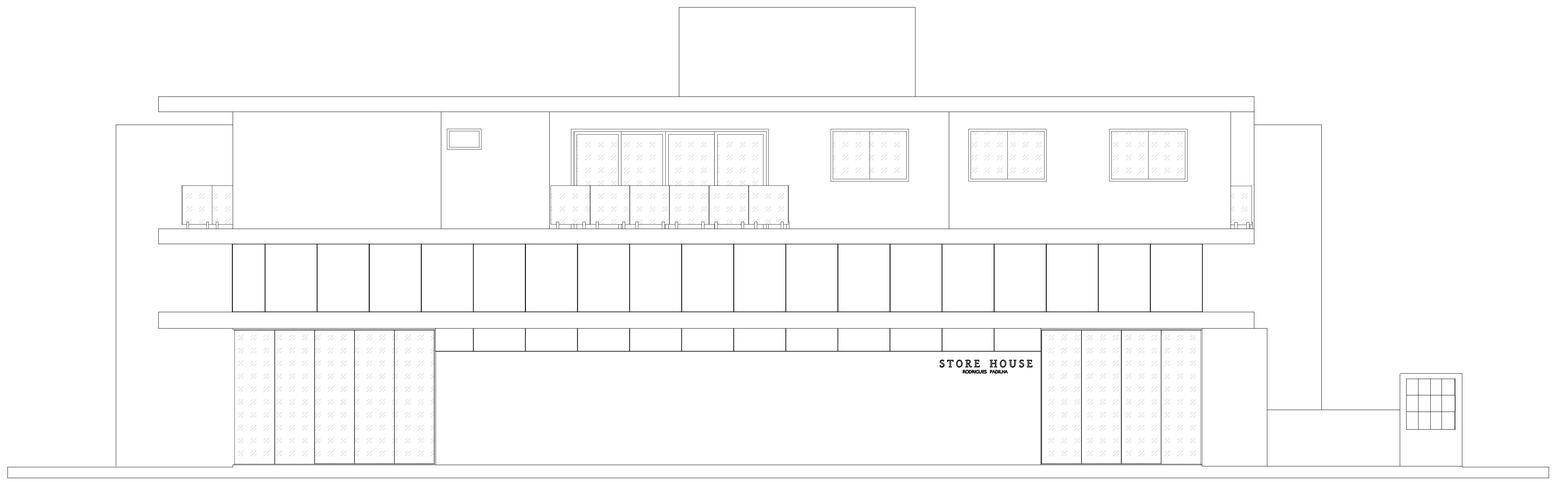

VISTA FRONTAL
s/esc



SITUAÇÃO
s/esc

PROJETO ARQUITETÔNICO

ENG° CARLOS E. SILVA
RESP. TÉCN. PROJETO
RESP. TÉCN. EXECUÇÃO
CREA/SC 163190-0
(49) 9 9944 44 33
CARLOSESMORE@GMAIL.COM

RESIDENCIAL MULTIFAMILIAR
END RUA PROF. ANTONIO JOSE BOTELHO, 375
CENTRO
GAROPABA-SC

PROPRIETÁRIO:
LUIZ ANTONIO LARIOS
ROSANA LARIOS
PEDRO LUIS LARIOS

CONTEÚDO:
PLANTA PAV. TERREO
VISTA FRONTAL
SITUAÇÃO

DATA: MAIO/25
ESCALA: INDICADA
REVISÃO: 02
PRANCHA: 01/04

RESP. TÉCNICO:
ENG° CARLOS EDUARDO DA SILVA
CREA/SC : 163190-0