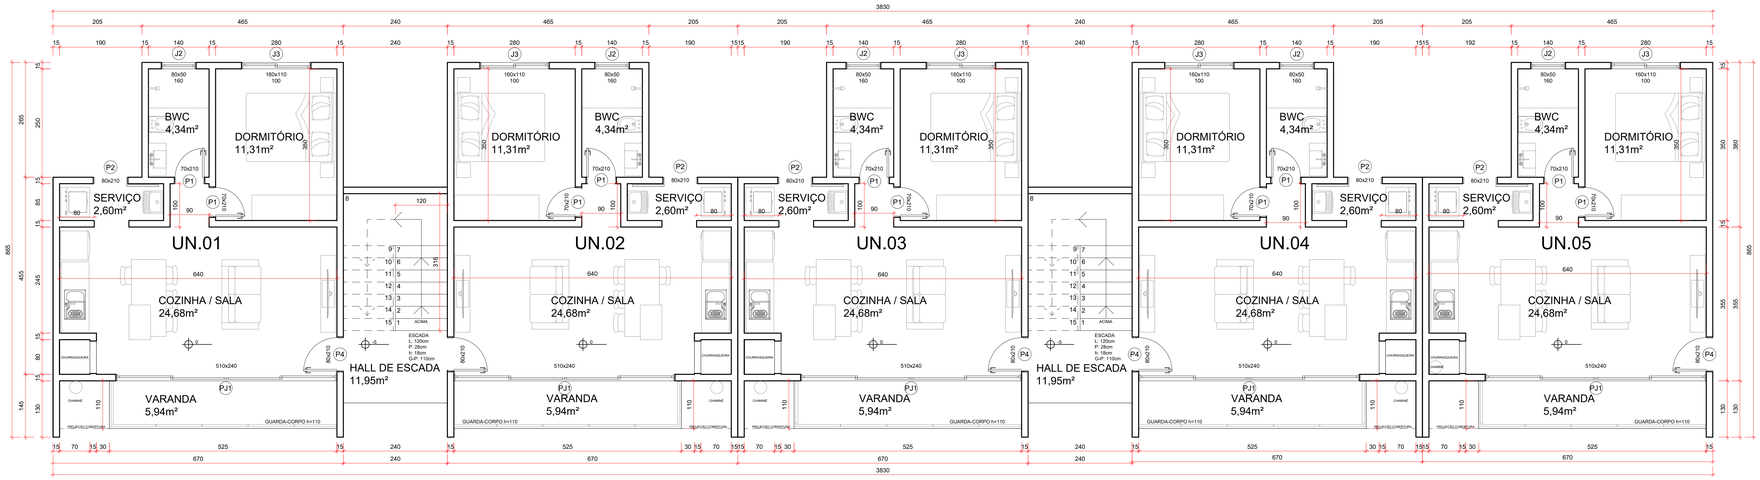


PLANTA PAV. TÉRREO

esc: 1:50

TABELA DE ESQUADRIAS - TÉRREO

COD	TIPO	LARGURA	ALTURA	PARAPEITO	MATERIAL	QTD
J2	Janela basculante	80	50	160	Alumínio e Vidro	5
J3	Janela de correr 2 folhas	160	110	100	Alumínio e Vidro	5
P1	Porta de abrir	70	210	-	Madeira	10
P2	Porta de correr externa	80	210	-	Madeira	5
P4	Porta de abrir	80	210	-	Madeira Maciça	5
PJ1	Porta-janela 4 folhas	510	240	-	Alumínio e Vidro	4

NOTA:

O muro do terreno terá, na faixa de recuo frontal, a altura máxima de 1,00m (um metro) para alvenaria, podendo haver um complemento em gradil até 2,50m (dois metros e cinquenta centímetros) e no restante das divisas do lote a altura máxima de 2,00m (dois metros).

SANEAMENTO - Dimencionamento (ABNT-NBR 7229/93)
Unidades Residenciais

1. Tanque Séptico

V=1000+N(C.T+K.Lf) — Dimensões
V=1000+19(130.1+65.1) — C = 2,30m
V=4510L — L = 1,50m
V=4,51m³ — H útil = 1,35m
V= 4,66m³


2. Filtro Anaeróbio

V=1,60.N.c.t — Dimensões
V=1,60.16.130.1 — C = 2,30m
V=3744L — L = 1,50m
V=3,74m³ — H útil = 1,15m
V= 3,97m³

S=V/1,80
S=2,205m³

3. Sumidouro — Dimensões
C = 7,80m
V=N.C A=V/Ci — L = 1,50m
V=2340L A=2340/70 — H útil = 1,20m
A=33,43m² — A últio = 34,02m²

Volume útil mais que 10,0m³ - Profundidade mínima 1,80m e Profundidade máxima 2,20m.

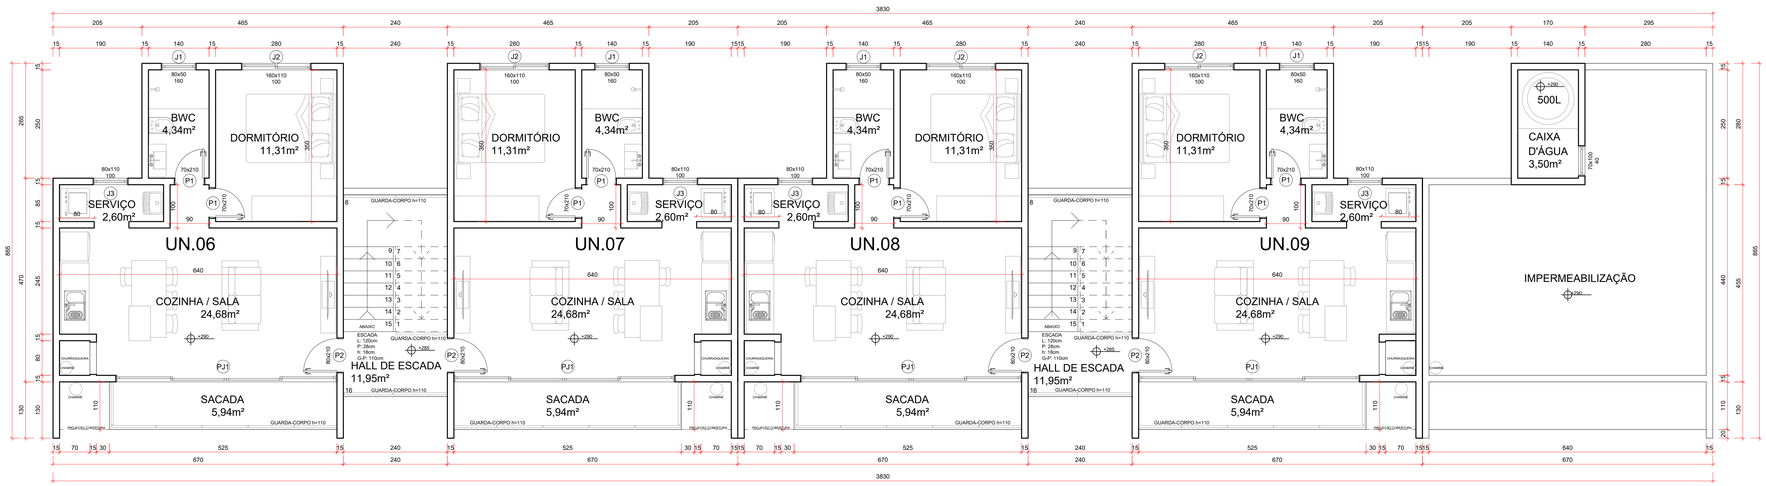

PLANTA PAV. SUPERIOR

esc: 1:50

TABELA DE ESQUADRIAS - SUPERIOR

COD	TIPO	LARGURA	ALTURA	PARAPEITO	MATERIAL	QTD
J1	Janela basculante	80	60	150	Alumínio e Vidro	4
J2	Janela de correr 2 folhas	160	110	100	Alumínio e Vidro	4
J3	Janela máximo-ar	80	110	100	Alumínio e Vidro	4
P1	Porta de abrir	70	210	-	Madeira	8
P2	Porta de abrir	80	210	-	Madeira Maciça	5
PJ1	Porta-janela 4 folhas	510	240	-	Alumínio e Vidro	4

UNIDADES - 05 (TÉRREO)	ÁREAS COMPUTÁVEL	
	SIM	NÃO
EDIFICAÇÃO	43,81m²	
VARANDA		5,94m²
TOTAL DE ÁREAS	43,81m²	

UNIDADES - 06 (SUPERIOR)	ÁREAS COMPUTÁVEL	
	SIM	NÃO
EDIFICAÇÃO	43,81m²	
VARANDA		5,94m²
TOTAL DE ÁREAS	43,81m²	

UNIDADES - 07 (SUPERIOR)	ÁREAS COMPUTÁVEL	
	SIM	NÃO
EDIFICAÇÃO	43,81m²	
VARANDA		5,94m²
TOTAL DE ÁREAS	43,81m²	

UNIDADES - 08 (SUPERIOR)	ÁREAS COMPUTÁVEL	
	SIM	NÃO
EDIFICAÇÃO	43,81m²	
VARANDA		5,94m²
TOTAL DE ÁREAS	43,81m²	

UNIDADES - 09 (SUPERIOR)	ÁREAS COMPUTÁVEL	
	SIM	NÃO
EDIFICAÇÃO	43,81m²	
VARANDA		5,94m²
TOTAL DE ÁREAS	43,81m²	

QUADRO DE ÁREAS - uso comum	ÁREAS COMPUTÁVEL	
	SIM	NÃO
PAVIMENTO TÉRREO		
HALL ESCADA 01 - uso comum	11,95m²	
HALL ESCADA 02 - uso comum	11,95m²	
PAVIMENTO SUPERIOR		
HALL ESCADA 01 - uso comum	11,95m²	
HALL ESCADA 02 - uso comum	11,95m²	
TOTAL DE ÁREAS	47,80m²	


UNIDADES - 01 (TÉRREO)	ÁREAS COMPUTÁVEL	
	SIM	NÃO
EDIFICAÇÃO	43,81m²	
VARANDA		5,94m²
TOTAL DE ÁREAS	43,81m²	

UNIDADES - 02 (TÉRREO)	ÁREAS COMPUTÁVEL	
	SIM	NÃO
EDIFICAÇÃO	43,81m²	
VARANDA		5,94m²
TOTAL DE ÁREAS	43,81m²	

UNIDADES - 03 (TÉRREO)	ÁREAS COMPUTÁVEL	
	SIM	NÃO
EDIFICAÇÃO	43,81m²	
VARANDA		5,94m²
TOTAL DE ÁREAS	43,81m²	


UNIDADES - 04 (TÉRREO)	ÁREAS COMPUTÁVEL	
	SIM	NÃO
EDIFICAÇÃO	43,81m²	
VARANDA		5,94m²
TOTAL DE ÁREAS	43,81m²	

SOMATÓRIO TOTAL	
ÁREA TOTAL DO TERRENO	1080,00m²
ÁREA TOTAL CONSTRUÍDA (COMPUTÁVEL)	442,06m²
ÍNDICE DE APROVEITAMENTO	0,40
TAXA DE OCUPAÇÃO	22,49%
ÁREA PERMEÁVEL	590,35m²
TAXA DE PERMEABILIDADE	54,66%

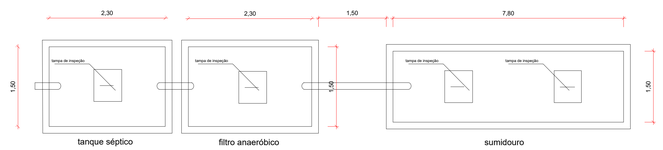


PLANTA

s/esc.

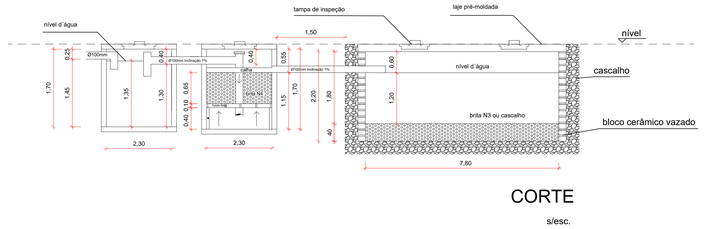


CORTE

s/esc.

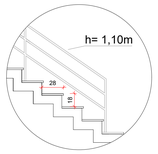

DET. ESCADA

s/esc.

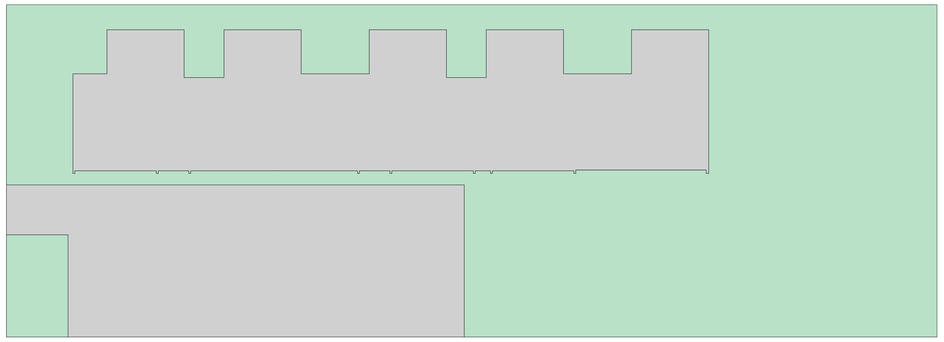

PERMEÁVEL A= 565,43m²

IMPERMEÁVEL A= 514,57m²

PROJETO ARQUITETÔNICO

ENGª CARLOS E. SILVA
RESP. TÉCN. PROJETO
RESP. TÉCN. EXECUÇÃO
CREA/SC: 163190-0
CAU/BR S/C: A170116-6
CARLOSESMORE@GMAIL.COM

RESIDENCIAL MULTIFAMILIAR
END: RUA ADELAIDE DE ARAÚJO CARDOSO
AMBRÓSIO
GAROPABA-SC

more

PROPRIETÁRIO:
H & D INCORPORATE
CNPJ: 42.264.040/0001-61

CONTEÚDO:
PLANTA TÉRREO
PLANTA SUPERIOR
QUADRO DE ÁREA
SISTEMA SANITÁRIO
TABELA DE ESQUADRIAS

DATA: JUL/2024
ESCALA: INDICADA
REVISÃO: 00
PRANCHA: 01 03

RESP. TÉCNICO:

ENGª CARLOS EDUARDO DA SILVA
CREA/SC: 163190-0