

RUA ADELAIDE DE ARAÚJO CARDOSO
FAIXA DE ROLAMENTO

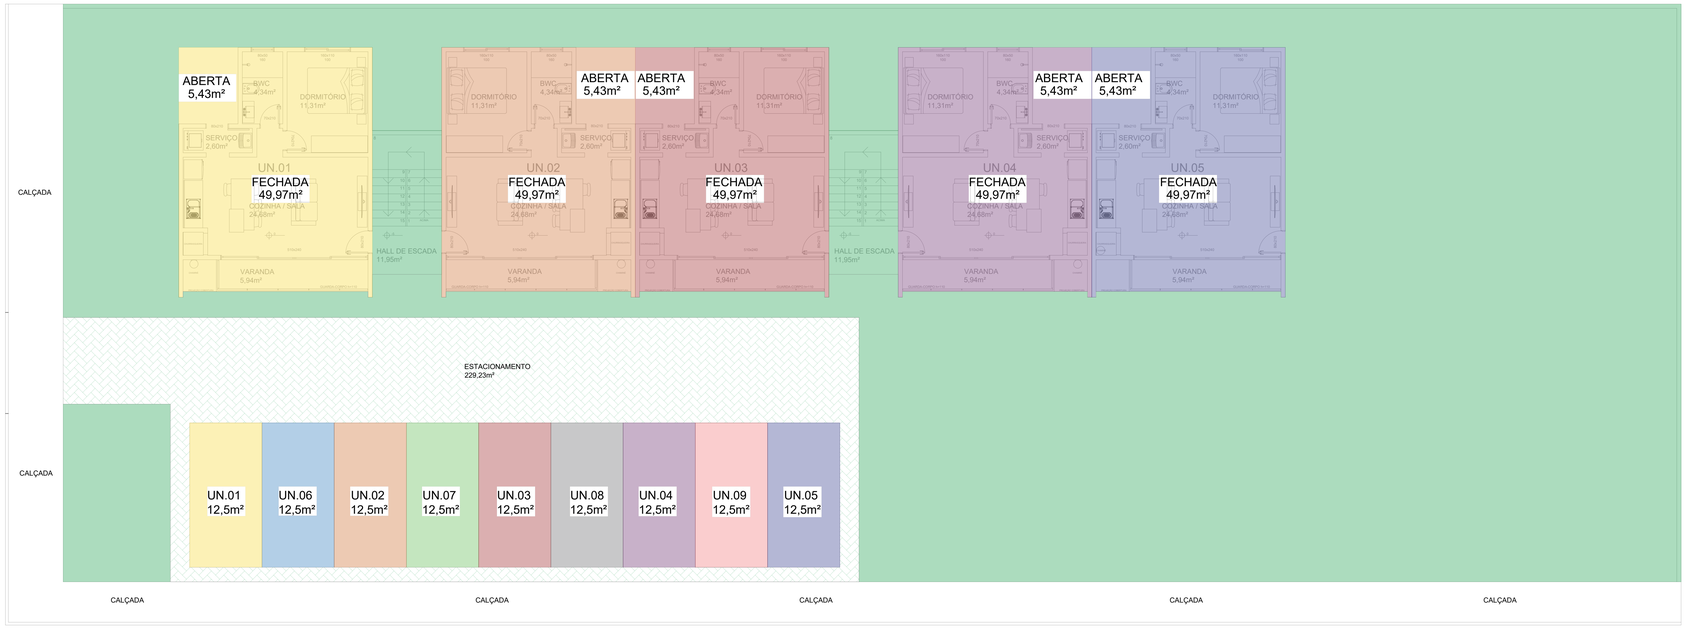

SERVIDÃO PMG-632

PAVIMENTO TÉRREO

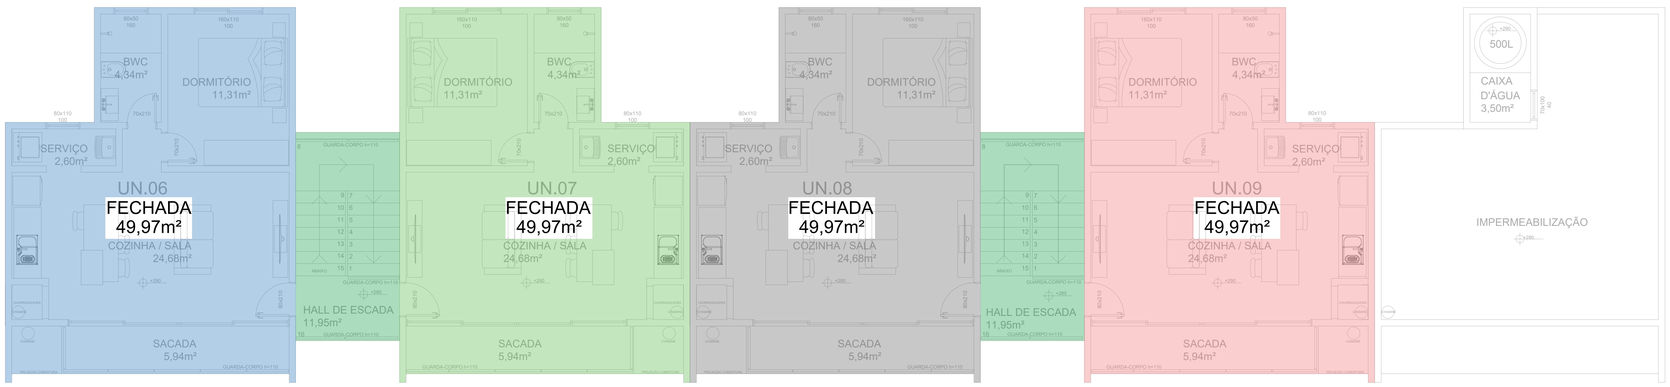

PAVIMENTO SUPERIOR

- UN-01/ TOTAL: 67,9m²
- UN-02/ TOTAL: 67,9m²
- UN-03/ TOTAL: 67,9m²
- UN-04/ TOTAL: 67,9m²
- UN-05/ TOTAL: 67,9m²
- UN-06/ TOTAL: 62,47m²
- UN-07/ TOTAL: 62,47m²
- UN-08/ TOTAL: 62,47m²
- UN-09/ TOTAL: 62,47m²
- USO COMUM: 780,82m²