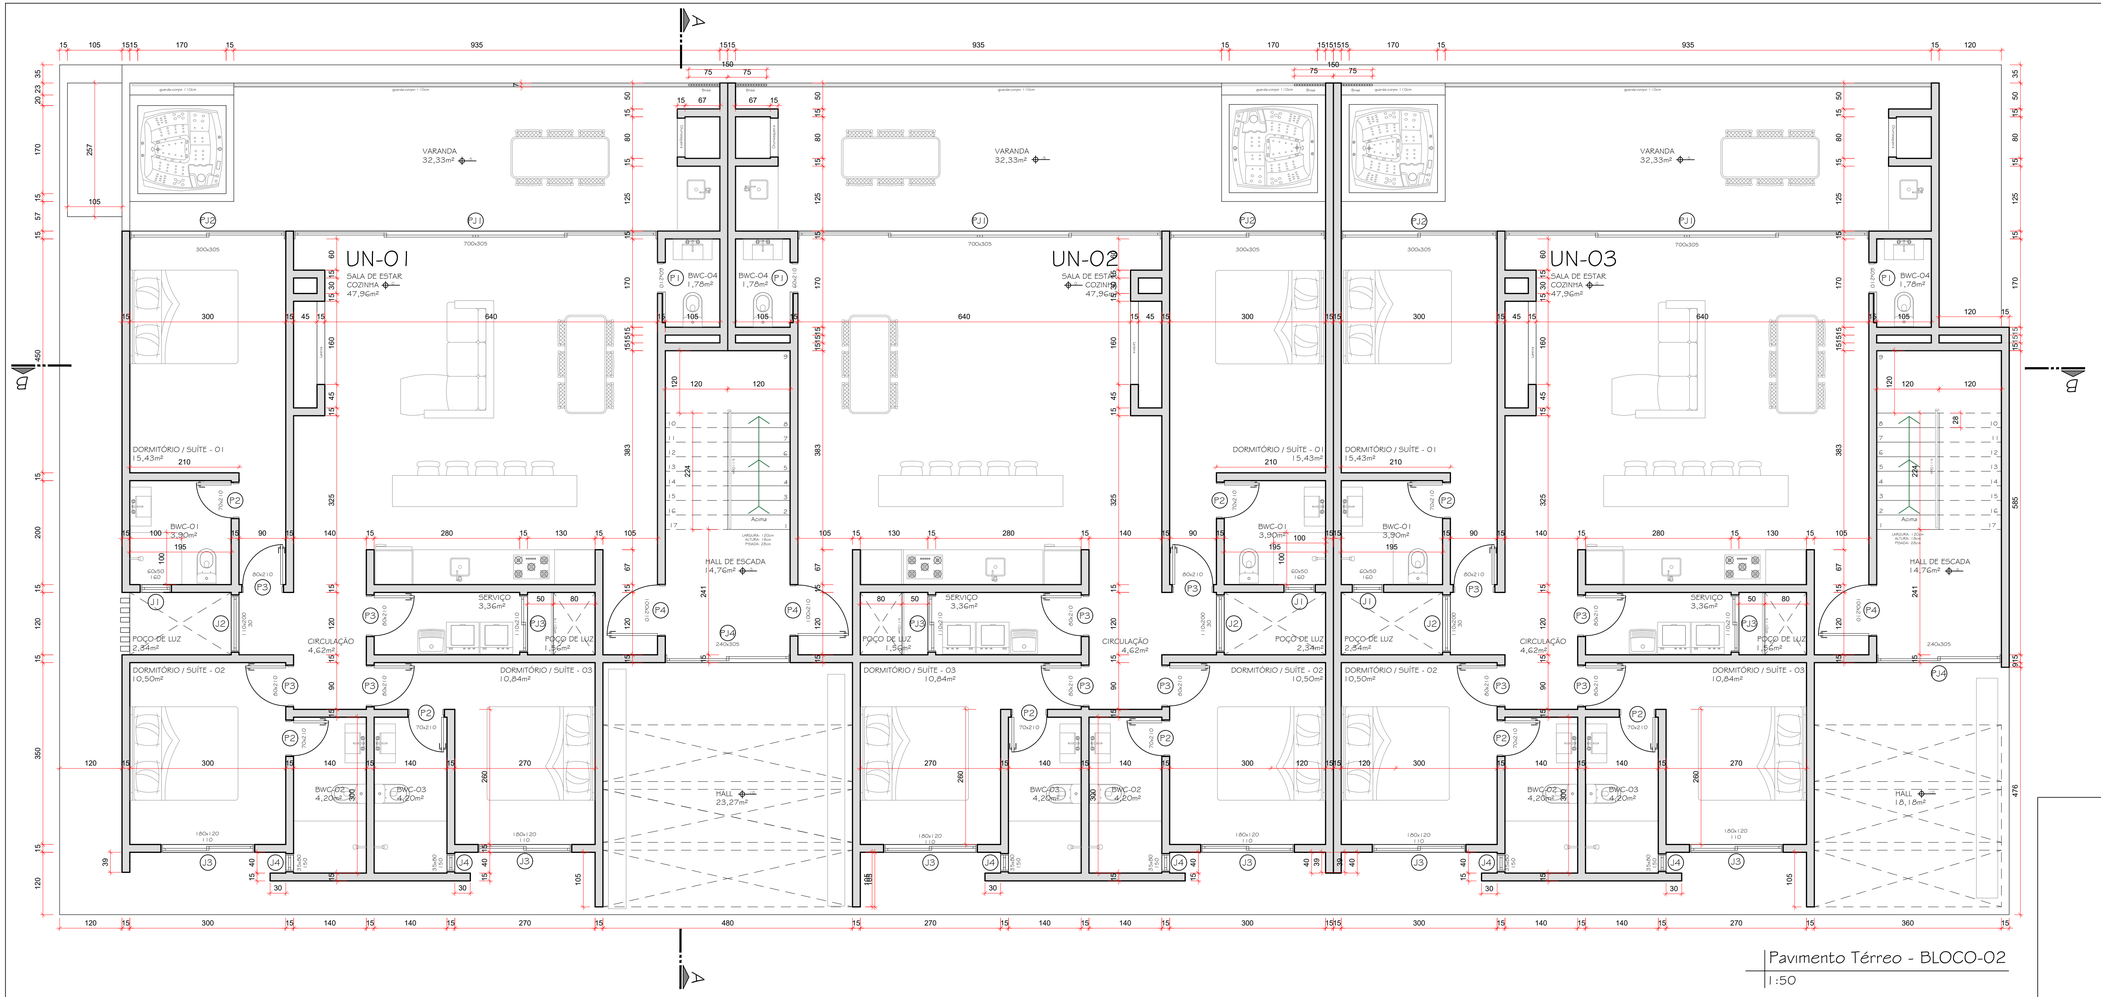


Pavimento Térreo - BLOCO-02

1:50

TABELA DE ESQUADRIAS - TÉRREO

COD	TIPO	LARGURA	ALTURA	PARAPEITO	MATERIAL	QTD
J1	Janela máximo-ar	60	50	160	Alumínio e Vidro	3
J2	Janela máximo-ar	110	200	30	Alumínio e Vidro	3
J3	Janela de correr 2 folhas	180	120	110	Alumínio e Vidro	6
J4	Janela máximo-ar	35	80	150	Alumínio e Vidro	6
P1	Porta de correr	60	210	-	Madeira	3
P2	Porta de abrir	70	210	-	Madeira	9
P3	Porta de abrir	80	210	-	Madeira	12
P4	Porta de abrir	100	210	-	Madeira	3
PJ1	Porta-janela 4 folhas	700	305	-	Alumínio e Vidro	3
PJ2	Porta-janela 2 folhas	300	305	-	Alumínio e Vidro	3
PJ3	Porta-janela 2 folhas	110	210	-	Alumínio e Vidro	3
PJ4	Porta-janela 2 folhas	240	305	-	Alumínio e Vidro	2

PROJETO ARQUITETÔNICO

ENGº CARLOS E. SILVA
RESP. TÉCN. PROJETO
RESP. TÉCN. EXECUÇÃO
CREA/SC: 163190-0
T: 9.91.84.44.08
CARLOSESMORE@GMAIL.COM

RESIDENCIAL MULTIFAMILIAR

END: RUA COSME E DAMIÃO
CENTRO
GAROPABA-SC

PROPRIETÁRIO:
PIUCCO E PADOAN EMPREENDIMENTOS IMOBILIÁRIOS SPE LTDA
CNPJ: 48.178.243/0001-40

CONTEÚDO:
PLANTA PAVIMENTO TÉRREO - BLOCO-02

DATA: OUT/2025
ESCALA: INDICADA
REVISÃO: 00
PRANCHA: 02/10

RESP. TÉCNICO:

ENGº CARLOS EDUARDO DA SILVA
CREA/SC : 163190-0