
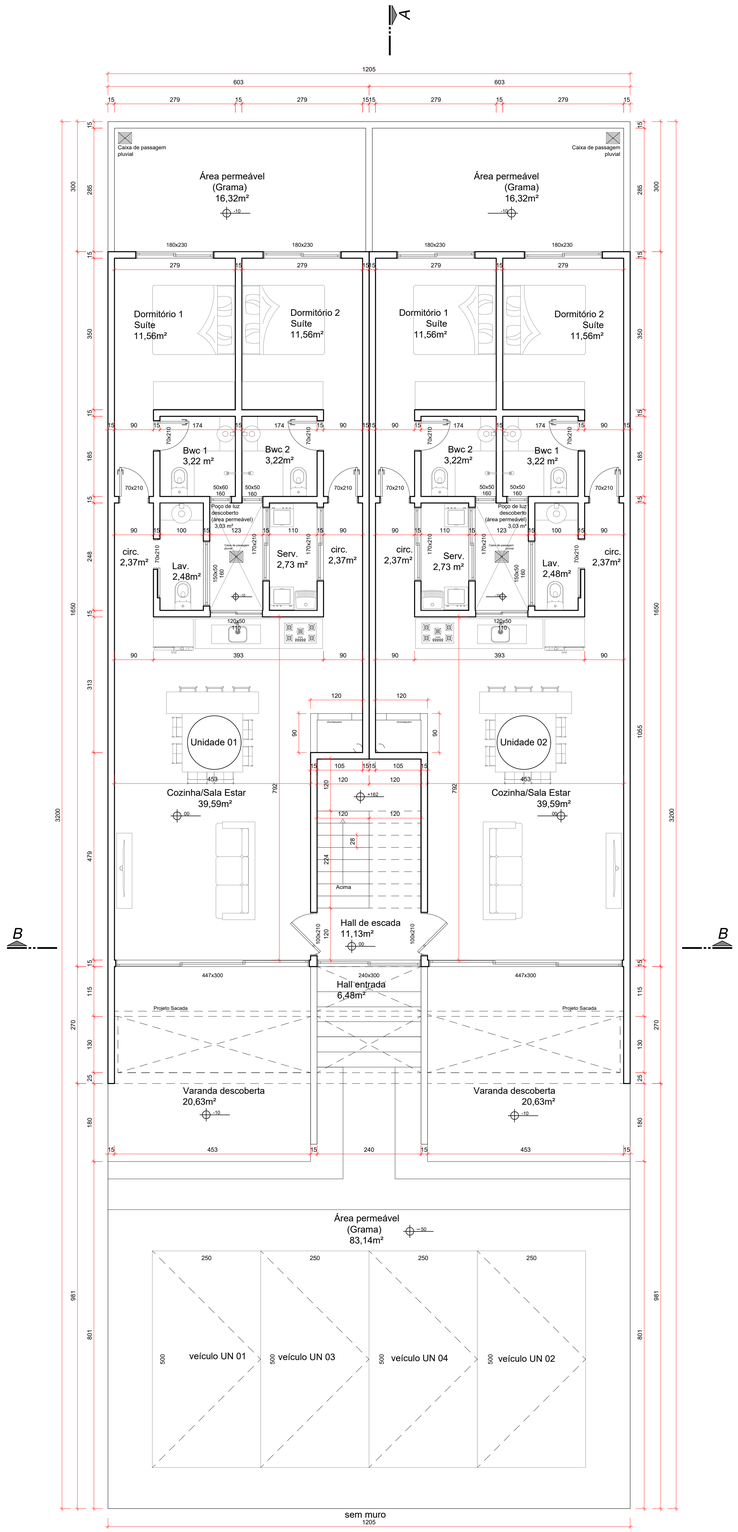



PLANTA PAV. TÉRREO

esc:1:50

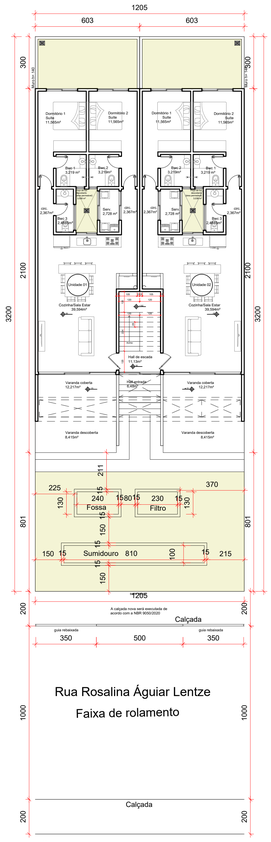


PLANTA DE LOCAÇÃO

esc:1:125

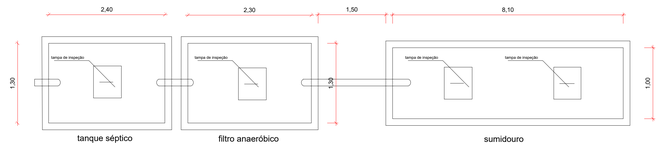


PLANTA

s/esc.

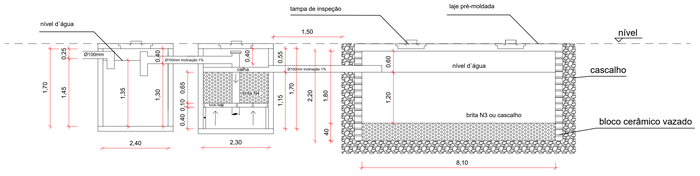


CORTE

s/esc.

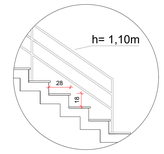

DET. ESCADA

s/esc.

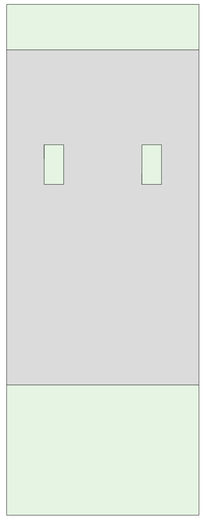

Permeável A= 121,84m²

Impermeável A= 264,76m²

NOTA:

O muro do terreno terá, na faixa de recuo frontal, a altura máxima de 1,00m (um metro) para alvenaria, podendo haver um complemento em gradil até 2,50m (dois metros e cinquenta centímetros) e no restante das divisas do lote a altura máxima de 2,00m (dois metros).

SANEAMENTO - Dimencionamento (ABNT-NBR 7229/93)
Unidades Residenciais

1. Tanque Séptico

V=1000+N(C.T+K.Lf)
V=1000+16(130.1+65.1)
V=4120L
V=4,120m³

Dimensões
C = 2,40m
L = 1,30m
H útil = 1,35m
V= 4,212m³

2. Filtro Anaeróbio

V=1,60.N.c.t
V=1,60.16.130.1
V=3328L
V=3,328m³

Dimensões
C = 2,30m
L = 1,30m
H útil = 1,15m
V= 3,438m³

S=V/1,80
S=1,910m³

3. Sumidouro

V=N.C A=V/Ci
V=2080L A=2080/70
A=29,71m²

Dimensões
C = 8,10m
L = 1,00m
H útil = 1,20m
A útlio = 29,94m²

Volume útil mais que 10,0m³ - Profundidade mínima 1,80m e Profundidade máxima 2,20m.

QUADRO DE ÁREAS	ÁREAS COMPUTÁVEL	
	SIM	NÃO
PAVIMENTO TÉRREO		
HALL ESCADA uso comum	11,13m²	
UNIDADE 01		
EDIFICAÇÃO	90,63m²	
VARANDA DESCOBERTA		20,63m²
UNIDADE 02		
EDIFICAÇÃO	90,63m²	
VARANDA DESCOBERTA		20,63m²
PAVIMENTO SUPERIOR		
HALL ESCADA uso comum	11,13m²	
UNIDADE 03		
EDIFICAÇÃO	90,63m²	
SACADA		4,39m²
UNIDADE 04		
EDIFICAÇÃO	90,63m²	
SACADA		4,39m²
TOTAL DE ÁREAS	384,78m²	44,50m²
ÁREA TOTAL DO TERRENO	385,60m²	
ÁREA TOTAL CONSTRUÍDA	384,78m²	
ÍNDICE DE APROVEITAMENTO	0,99	
TAXA DE OCUPAÇÃO	49,89%	
ÁREA PERMEÁVEL	121,84m²	
TAXA DE PERMEABILIDADE	31,60%	

PROJETO ARQUITETÔNICO

RESIDENCIAL MULTIFAMILIAR

ENGº CARLOS E. SILVA
RESP. TÉCN. PROJETO
RESP. TÉCN. EXECUÇÃO
CREA/SC: 163190-0
F: 9 91 84 44 08
CARLOSESMORE@GMAIL.COM

END: RUA ROSALINA ÁGUIAR LENTZE
LOTE 02 DA QUADRA B
CENTRO
GAROPABA-SC

PROPRIETÁRIO:
PIUCCO & PADOAN EMPREENDIMENTOS IMOBILIÁRIO SPE LTDA
CNPJ:48.178.243/0001-40

CONTEÚDO:
PLANTA DO PAV. TÉRREO
SISTEMA SANITÁRIO
QUADRO DE ÁREA
PLANTA DE LOCAÇÃO

DATA: MAI/2024
ESCALA: INDICADA
REVISÃO: 01
PRANCHA: 01 06

RESP. TÉCNICO:
ENGº CARLOS EDUARDO DA SILVA
CREA/SC : 163190-0